

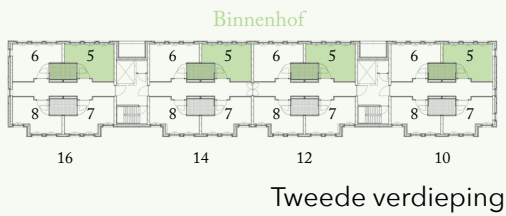


Hofje Wendakker  
Heerde

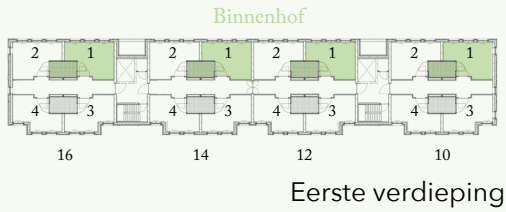


Deze tekening is niet geschikt voor het overnemen van maten, werkelijke maten kunnen afwijken. Aan deze tekening kunnen geen rechten worden ontleend.

Versie oktober 2019

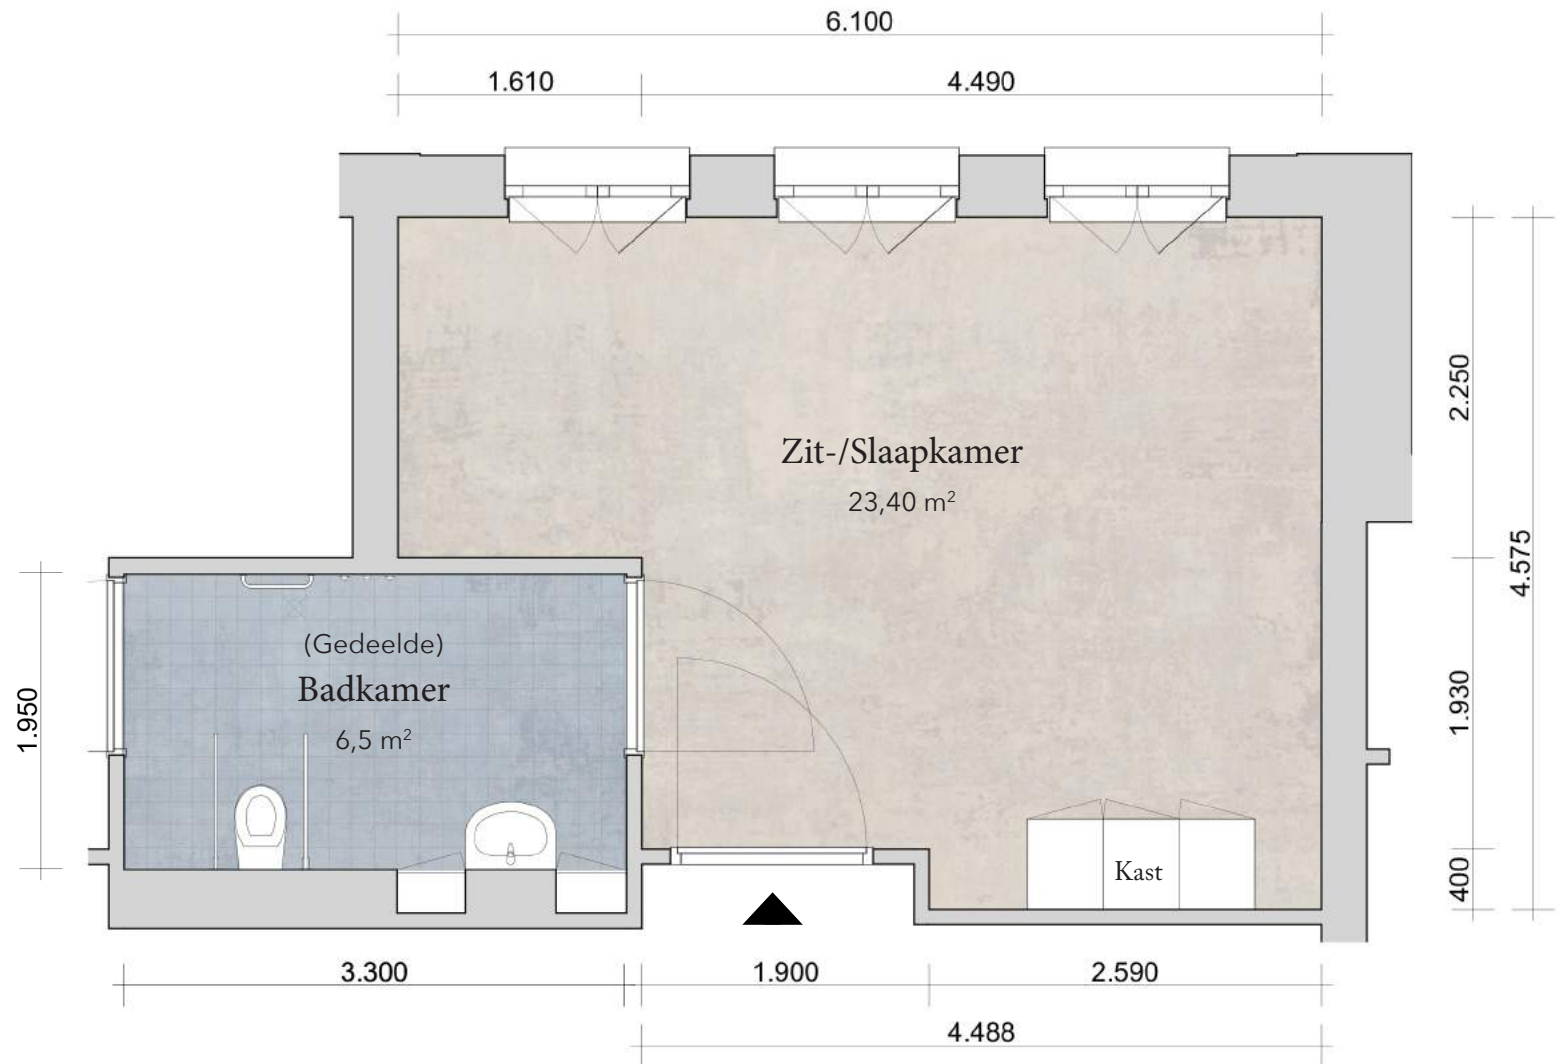


## Hofje Wendakker Heerde

Binnenhof

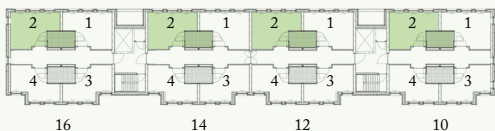

Eerste verdieping


Binnenhof

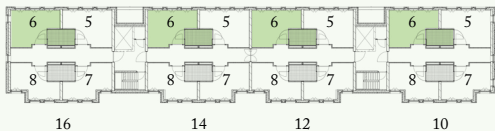


Tweede verdieping

Deze tekening is niet geschikt voor het overnemen van maten, werkelijke maten kunnen afwijken. Aan deze tekening kunnen geen rechten worden ontleend.


Versie oktober 2019

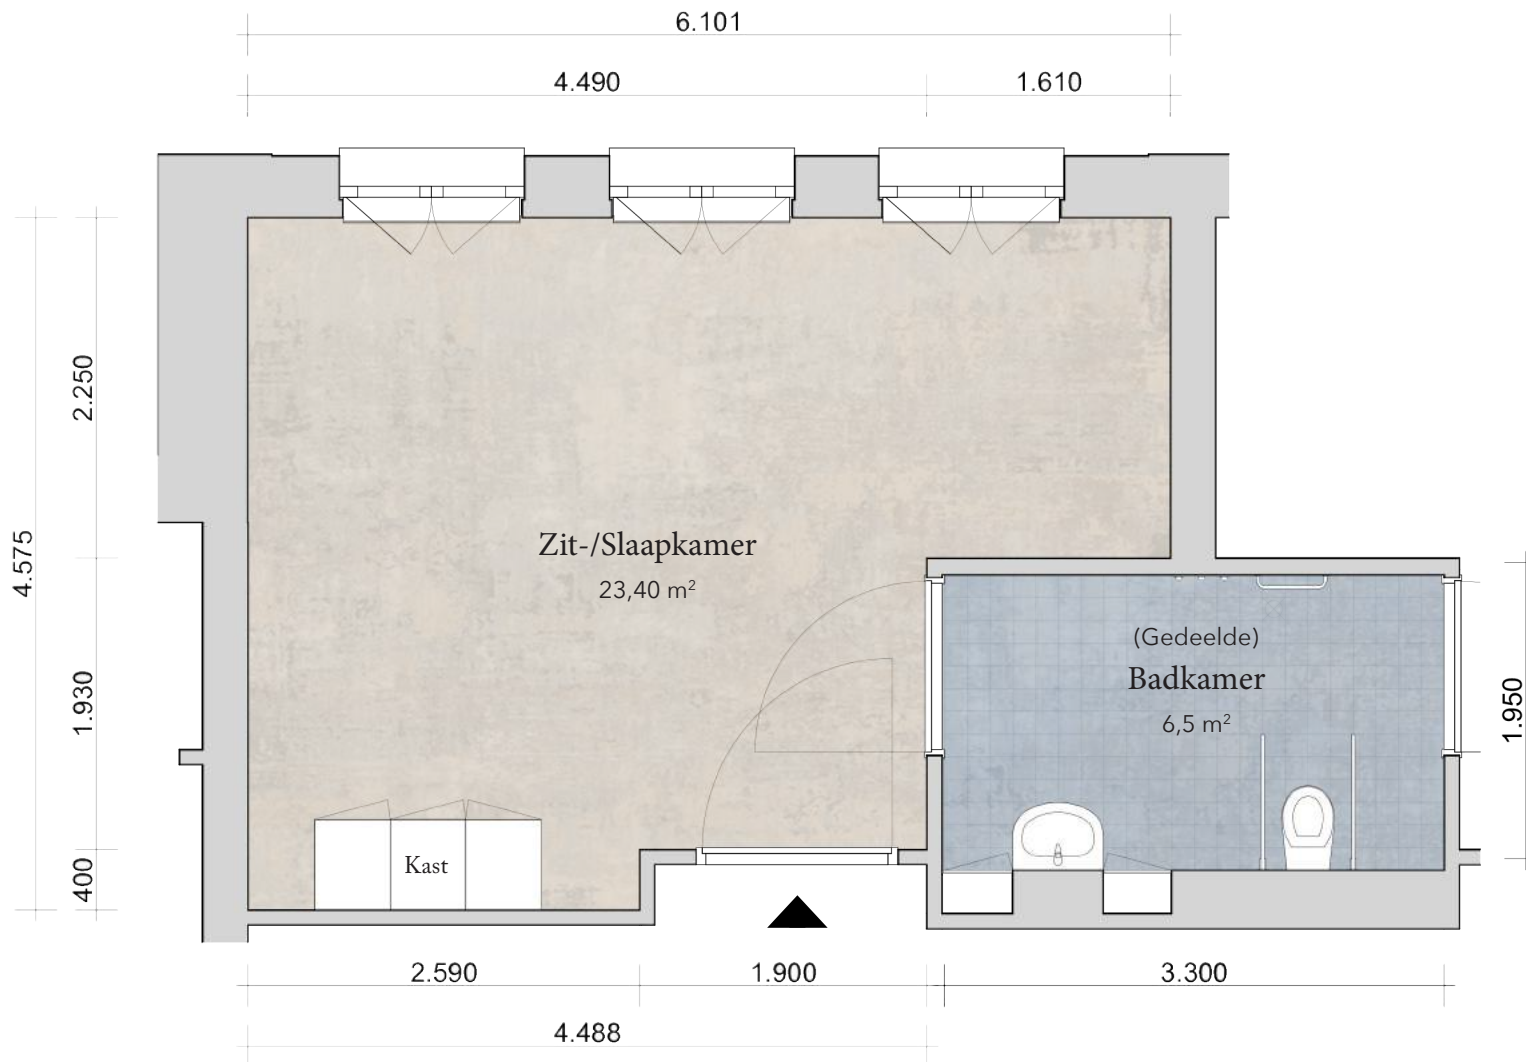

## Hofje Wendakker Heerde

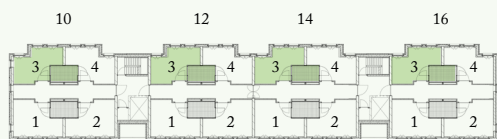


Eerste verdieping

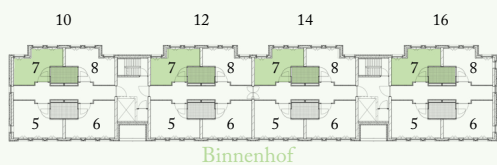


Tweede verdieping

Deze tekening is niet geschikt voor het overnemen van maten, werkelijke maten kunnen afwijken. Aan deze tekening kunnen geen rechten worden ontleend.


Versie oktober 2019

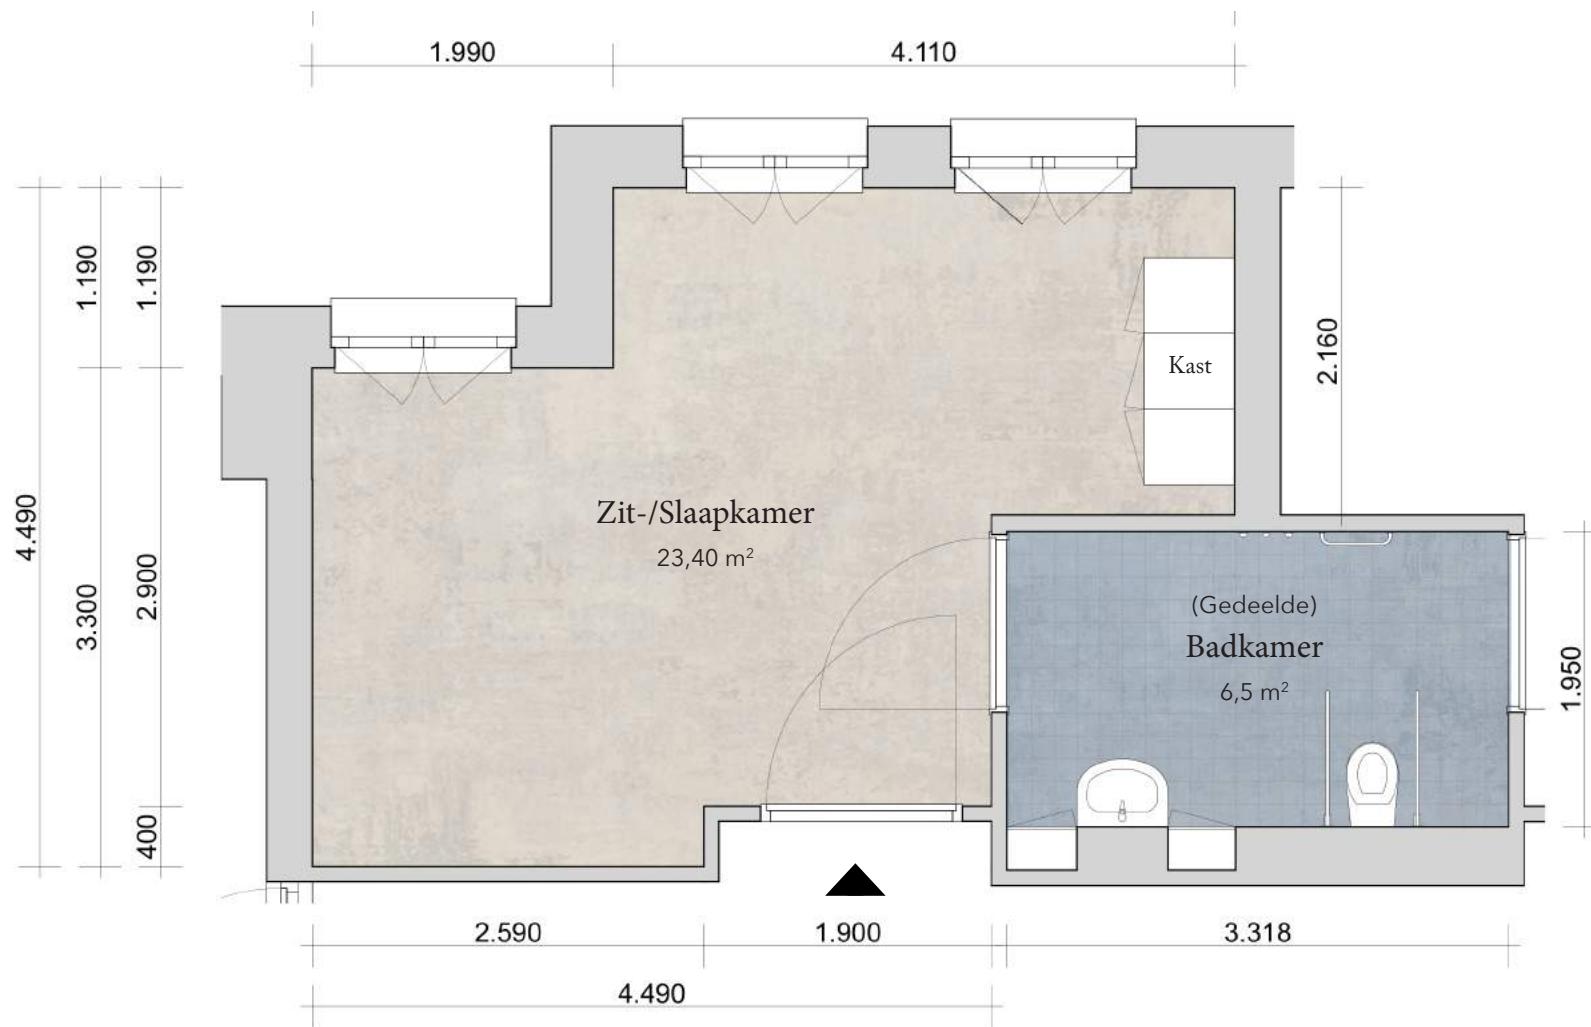

## Hofje Wendakker Heerde

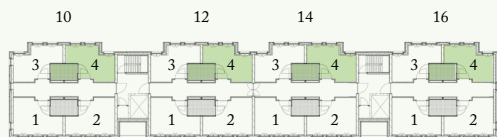

Eerste verdieping

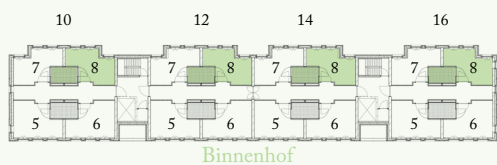

Tweede verdieping

Deze tekening is niet geschikt voor het overnemen van maten, werkelijke maten kunnen afwijken. Aan deze tekening kunnen geen rechten worden ontleend.

Versie oktober 2019

